
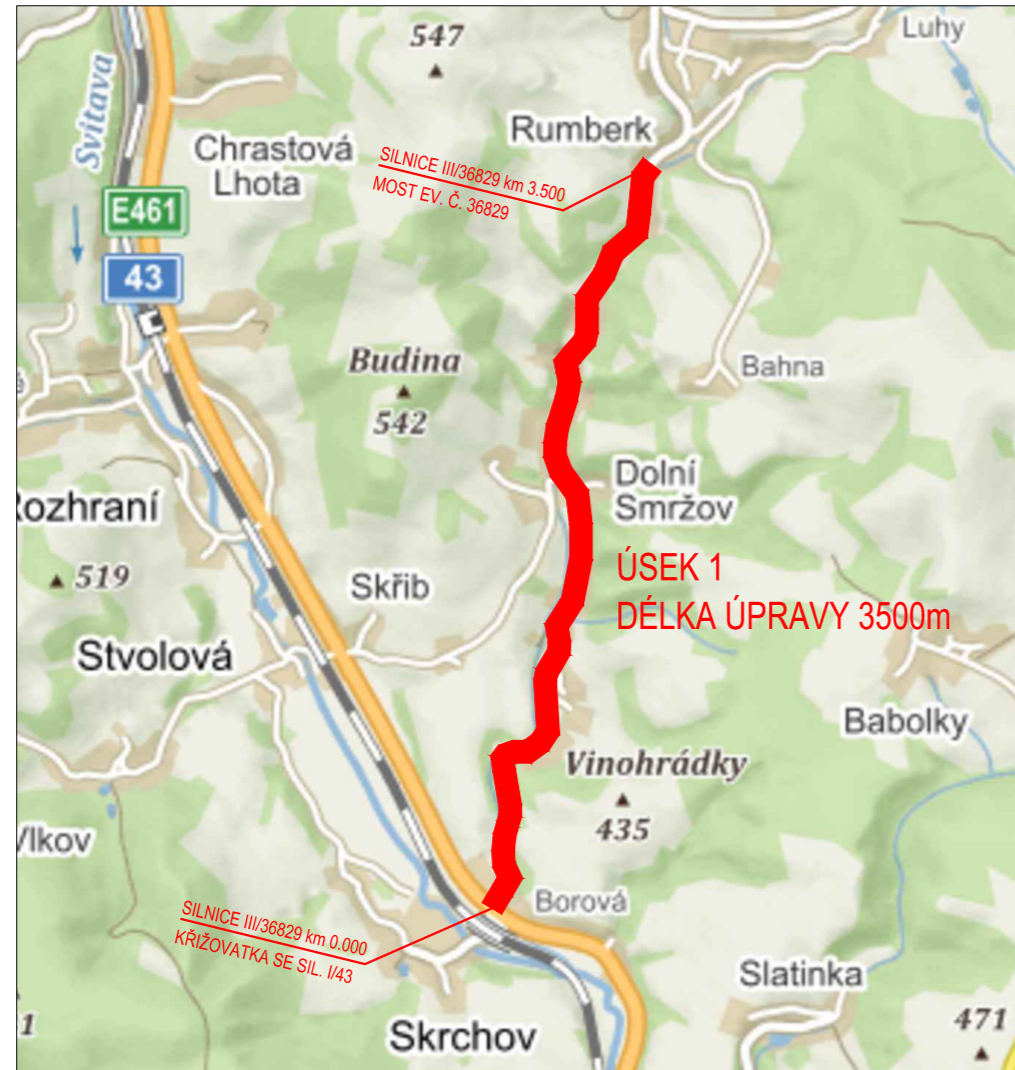
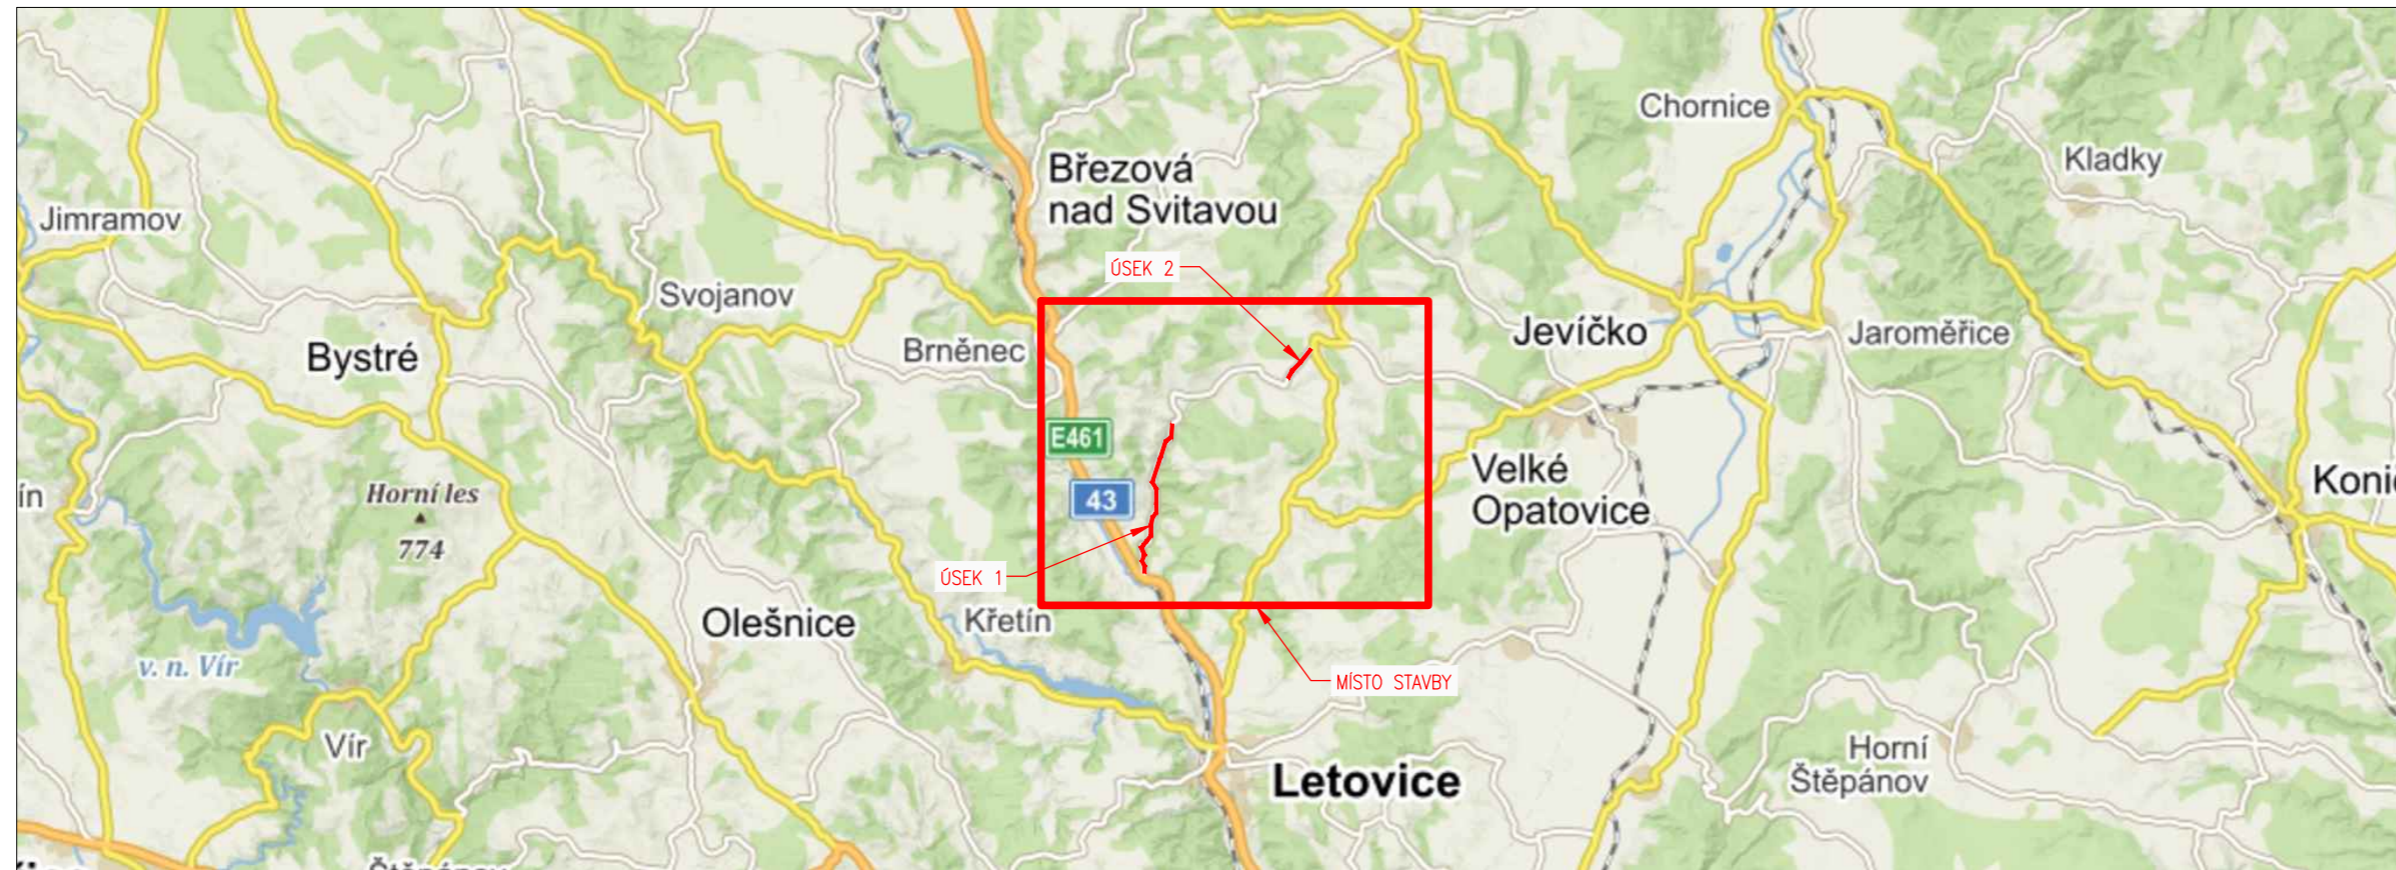


# PŘEHLEDNÁ SITUACE

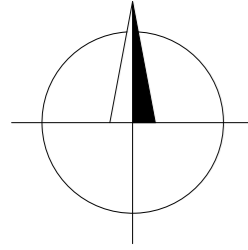

OBJEDNATEL	Správa a údržba silnic Jihomoravského kraje příspěvková organizace kraje Žerotínovo náměstí 449/3 602 00 Brno
------------	--

ZHOTOVITEL	"DPO - Viadesigne s.r.o. - RD SÚSJMK"
------------	---------------------------------------

ZMĚNA VÝKRESU:				
Č. ZMĚNY	PŘEDMĚT ZMĚNY	ZMĚNU PROVEDL	PODPIS	DATUM ZMĚNY
1				
2				
3				

## C

SOUŘADNICOVÝ SYSTÉM : S - JTSK  
VÝŠKOVÝ SYSTÉM : B.p.v.

VEDOUcí PROJEKTANT - HIP	ING. STRUHÁR FILIP		
ZODPOVĚDNÝ PROJEKTANT	ING. LEGERSKÝ ZDENĚK		
VYPRACOVAL	ING. VYŇUCHAL ZDENĚK		
KONTROLOVAL	ING. KOTAS ROMAN		
KRAJ, MěÚ, ObÚ	JIHOMORAVSKÝ, BLANSKO		
OBJEDNATEL, INVESTOR	SÚSJMK, příspěvková organizace kraje		
NÁZEV AKCE:	III/36829 SKRCHOV - ROUBANINA	DATUM	07/2020
		FORMÁT	3x4
		MĚŘITKO	
		STUPEŇ	PDPS
		ZAK. ČÍSLO	200158
NÁZEV OBJEKTU:	<b>SITUAČNÍ VÝKRESY</b>	Č. SOUPRAVY	Č. VÝKRESU
NÁZEV VÝKRESU:	<b>PŘEHLEDNÁ SITUACE</b>		C.1